
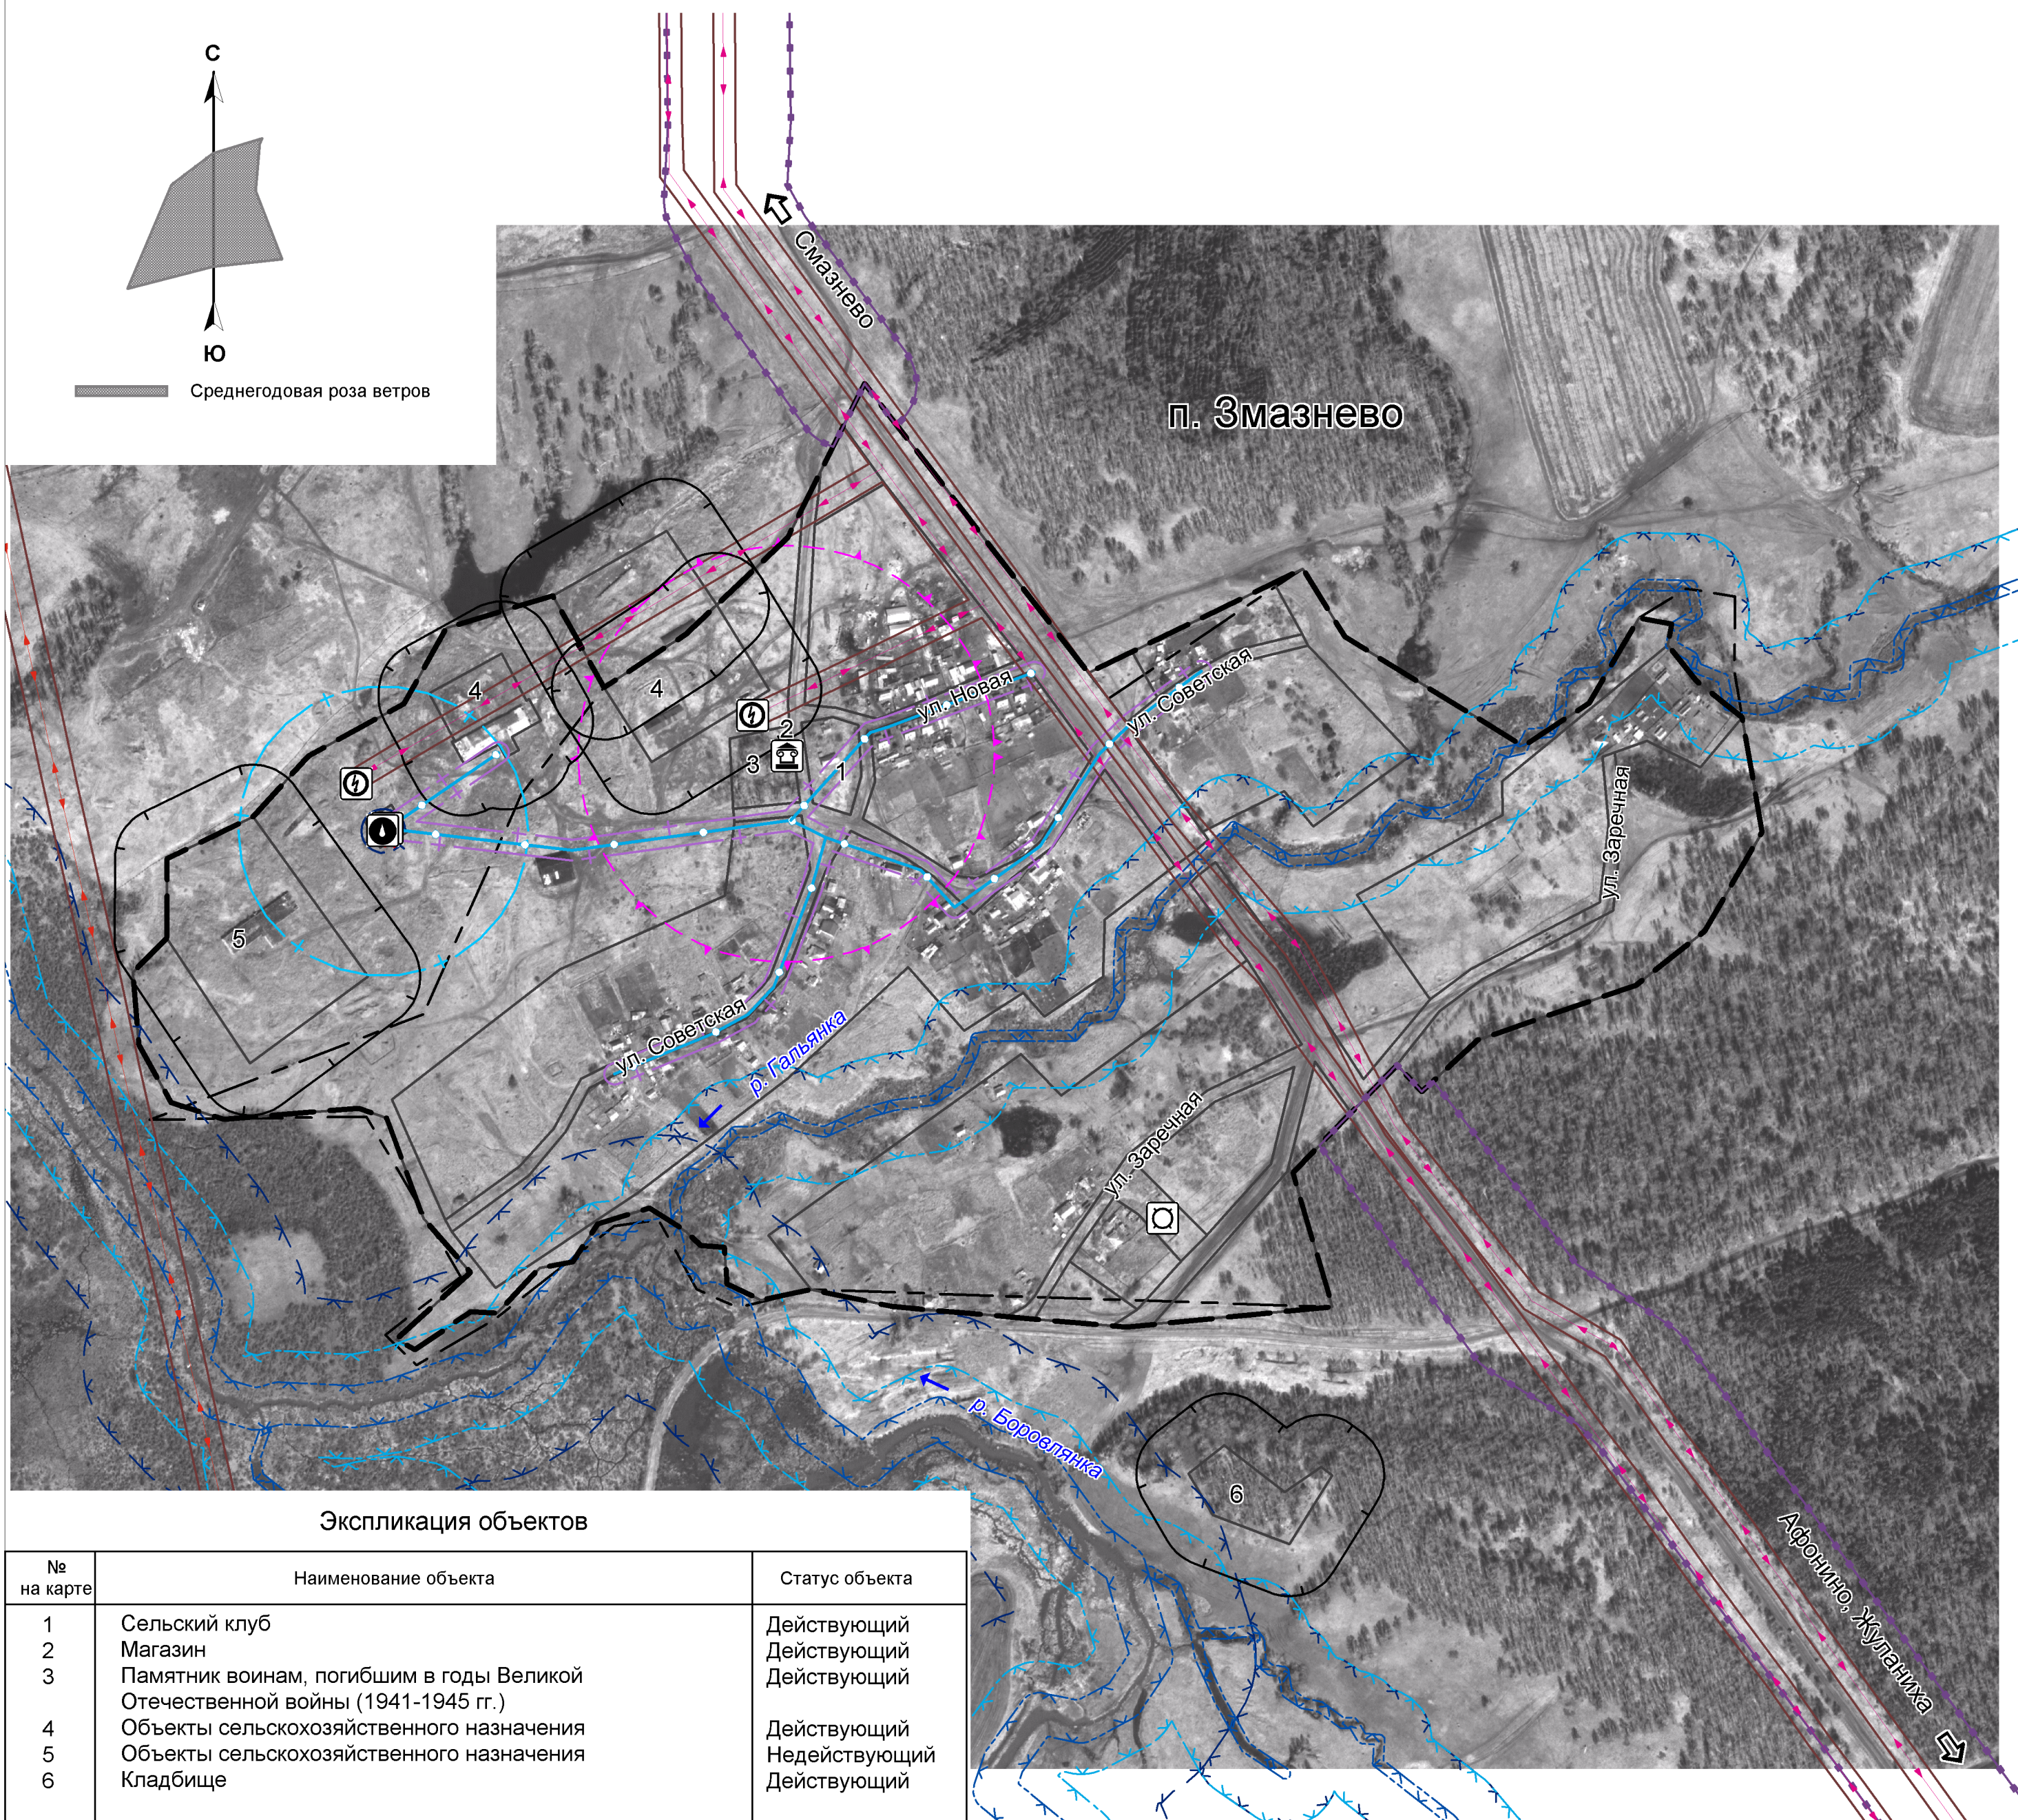


Правила землепользования и застройки
 муниципального образования Новодраченинский сельсовет Заринского района Алтайского края
 Карта градостроительного зонирования
 муниципального образования Новодраченинский сельсовет Заринского района Алтайского края

Карта зон с особыми условиями использования территории. Часть территории МО Новодраченинский сельсовет (п. Змазнево). Масштаб 1:5000

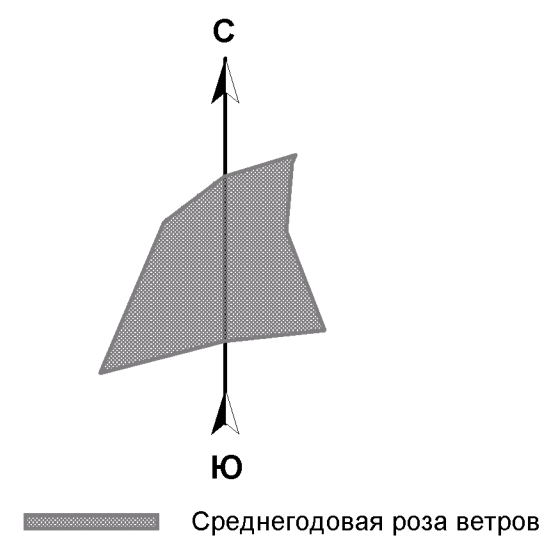


УСЛОВНЫЕ ОБОЗНАЧЕНИЯ


ГРАНИЦЫ



Населенного пункта (данные Росстата)

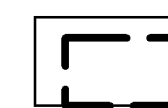


Территории градостроительного зонирования

 


Территориальных зон


ГРАНИЦЫ ЗОН С ОСОБЫМИ УСЛОВИЯМИ
ИСПОЛЬЗОВАНИЯ ТЕРРИТОРИИ

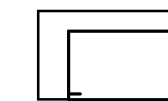

С33 объектов производственного и специального назначения

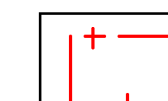

Первый пояс зоны санитарной охраны
источника водоснабжения

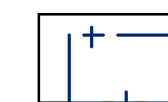


Второй пояс зоны санитарной охраны
источника водоснабжения



Третий пояс зоны санитарной охраны
источника водоснабжения



Санитарно-защитная полоса водоводов

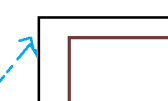

Охранная зона



Водоохранная зона




Прибрежная защитная полоса




Береговая полоса



Придорожная полоса

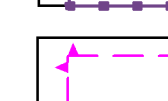


Защитная зона объекта культурного наследия

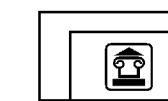


Объекты культурного наследия (памятник)


ЛИНЕЙНЫЕ ОБЪЕКТЫ

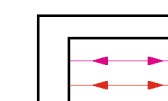


Линия электропередачи воздушная 10, 35 кВ

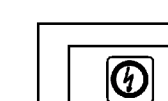


Трансформаторная подстанция

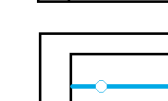

Водопровод

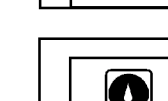

Водозабор

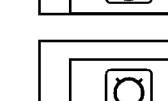

Водонапорная башня

Экспликация объектов

№ на карте	Наименование объекта	Статус объекта
1	Сельский клуб	Действующий
2	Магазин	Действующий
3	Памятник воинам, погибшим в годы Великой Отечественной войны (1941-1945 гг.)	Действующий
4	Объекты сельскохозяйственного назначения	Действующий
5	Объекты сельскохозяйственного назначения	Недействующий
6	Кладбище	Действующий

МК 67 ПЗиЗ-2018

Правила землепользования и застройки
 муниципального образования Новодраченинский сельсовет
 Заринского района Алтайского края

Карта градостроительного зонирования Заринского района Алтайского края	стадия	лист	листов
	ПЗЗ	7	8

Карта зон с особыми условиями
 использования территории. Часть территории
 МО Новодраченинский сельсовет
 (п. Змазнево). Масштаб 1:5000

Рук. проекта
 Инженер

Г.А. Садакова
 И.В. Денисова

ООО "Компания Земпроект"
 г. Барнаул 2018 г.